


AMBONA MYŚLIWSKA typ 2

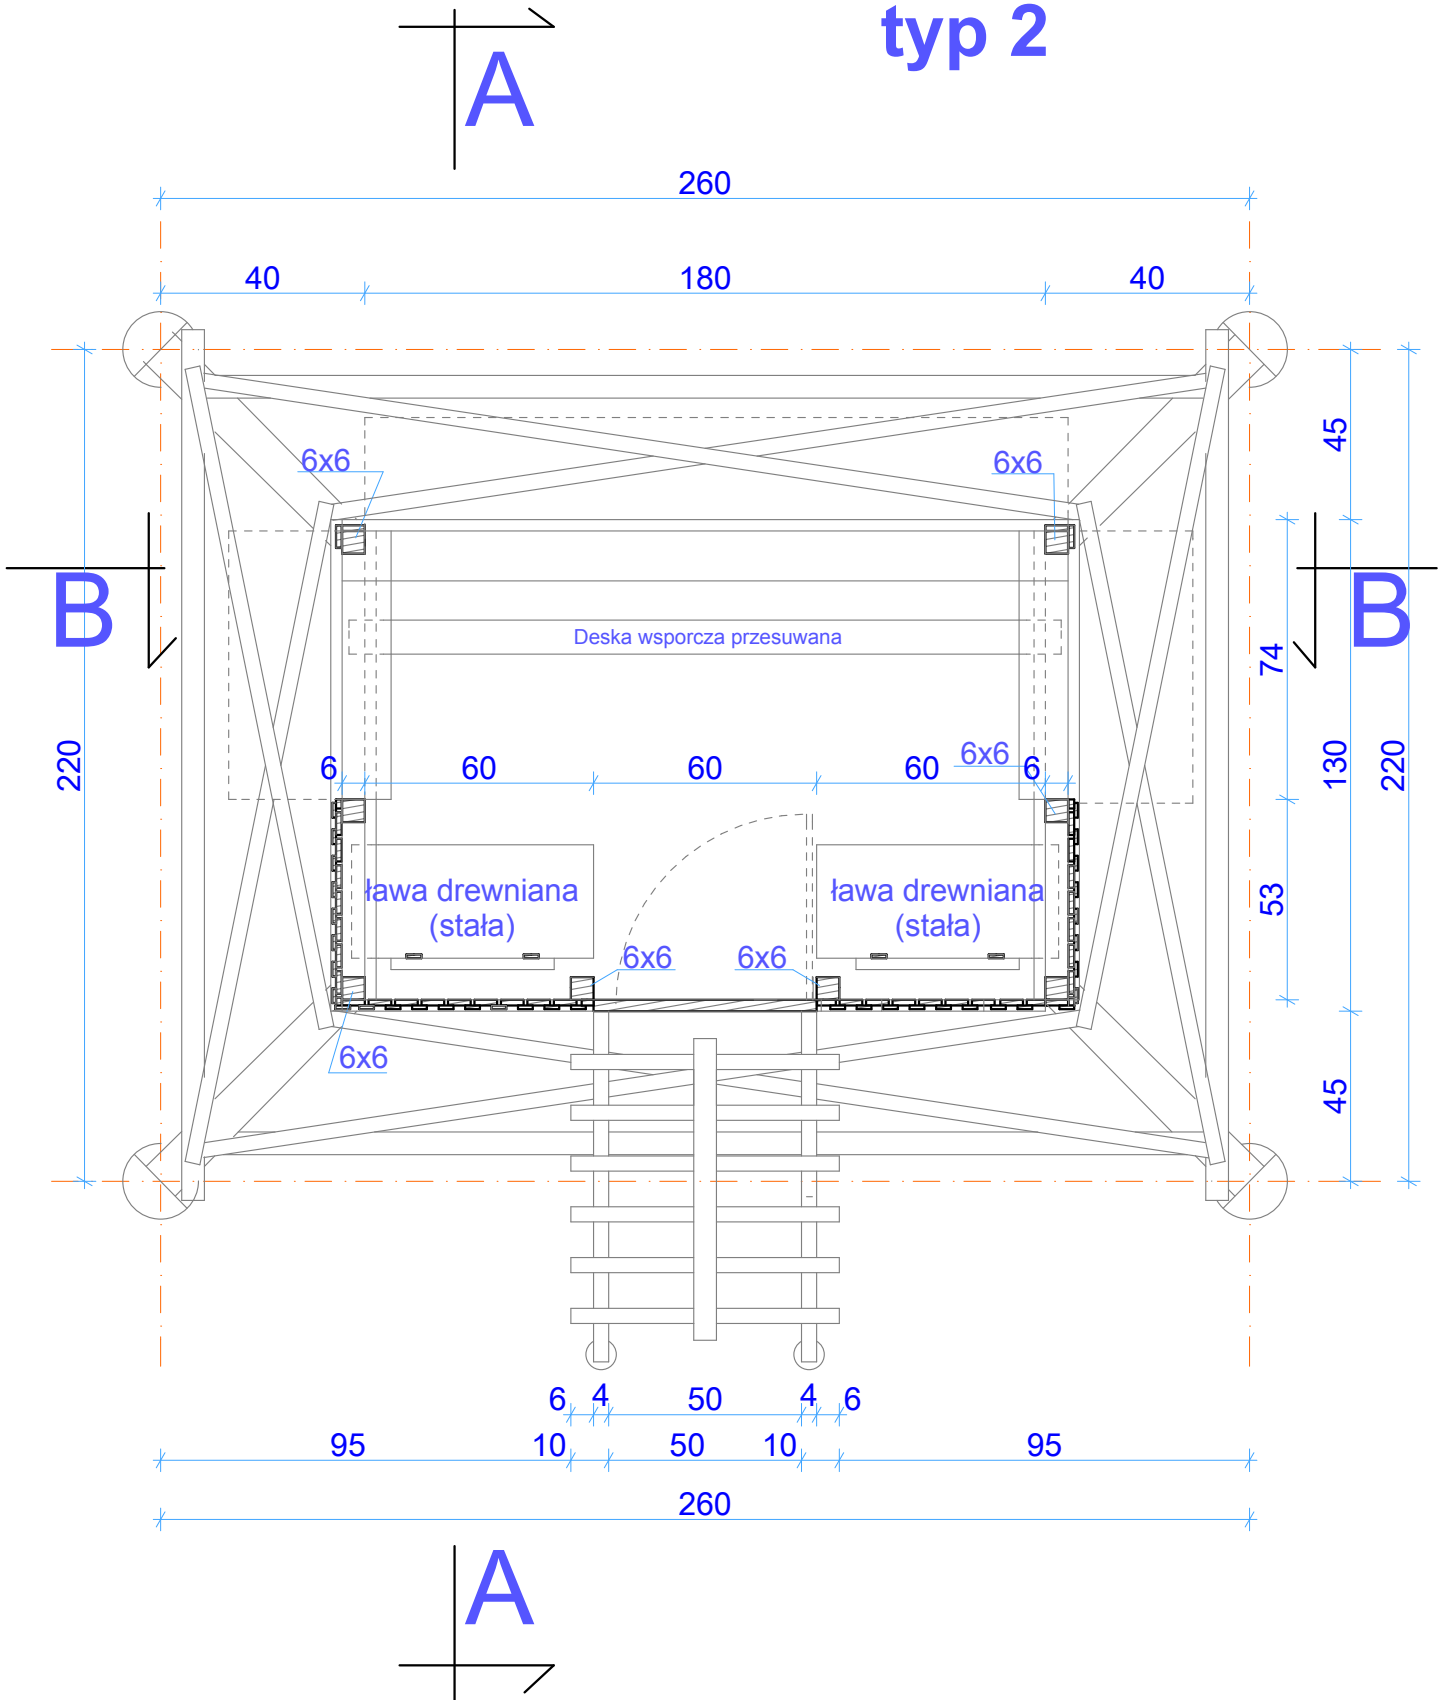

RZUT POZIOMY
SKALA 1:20